




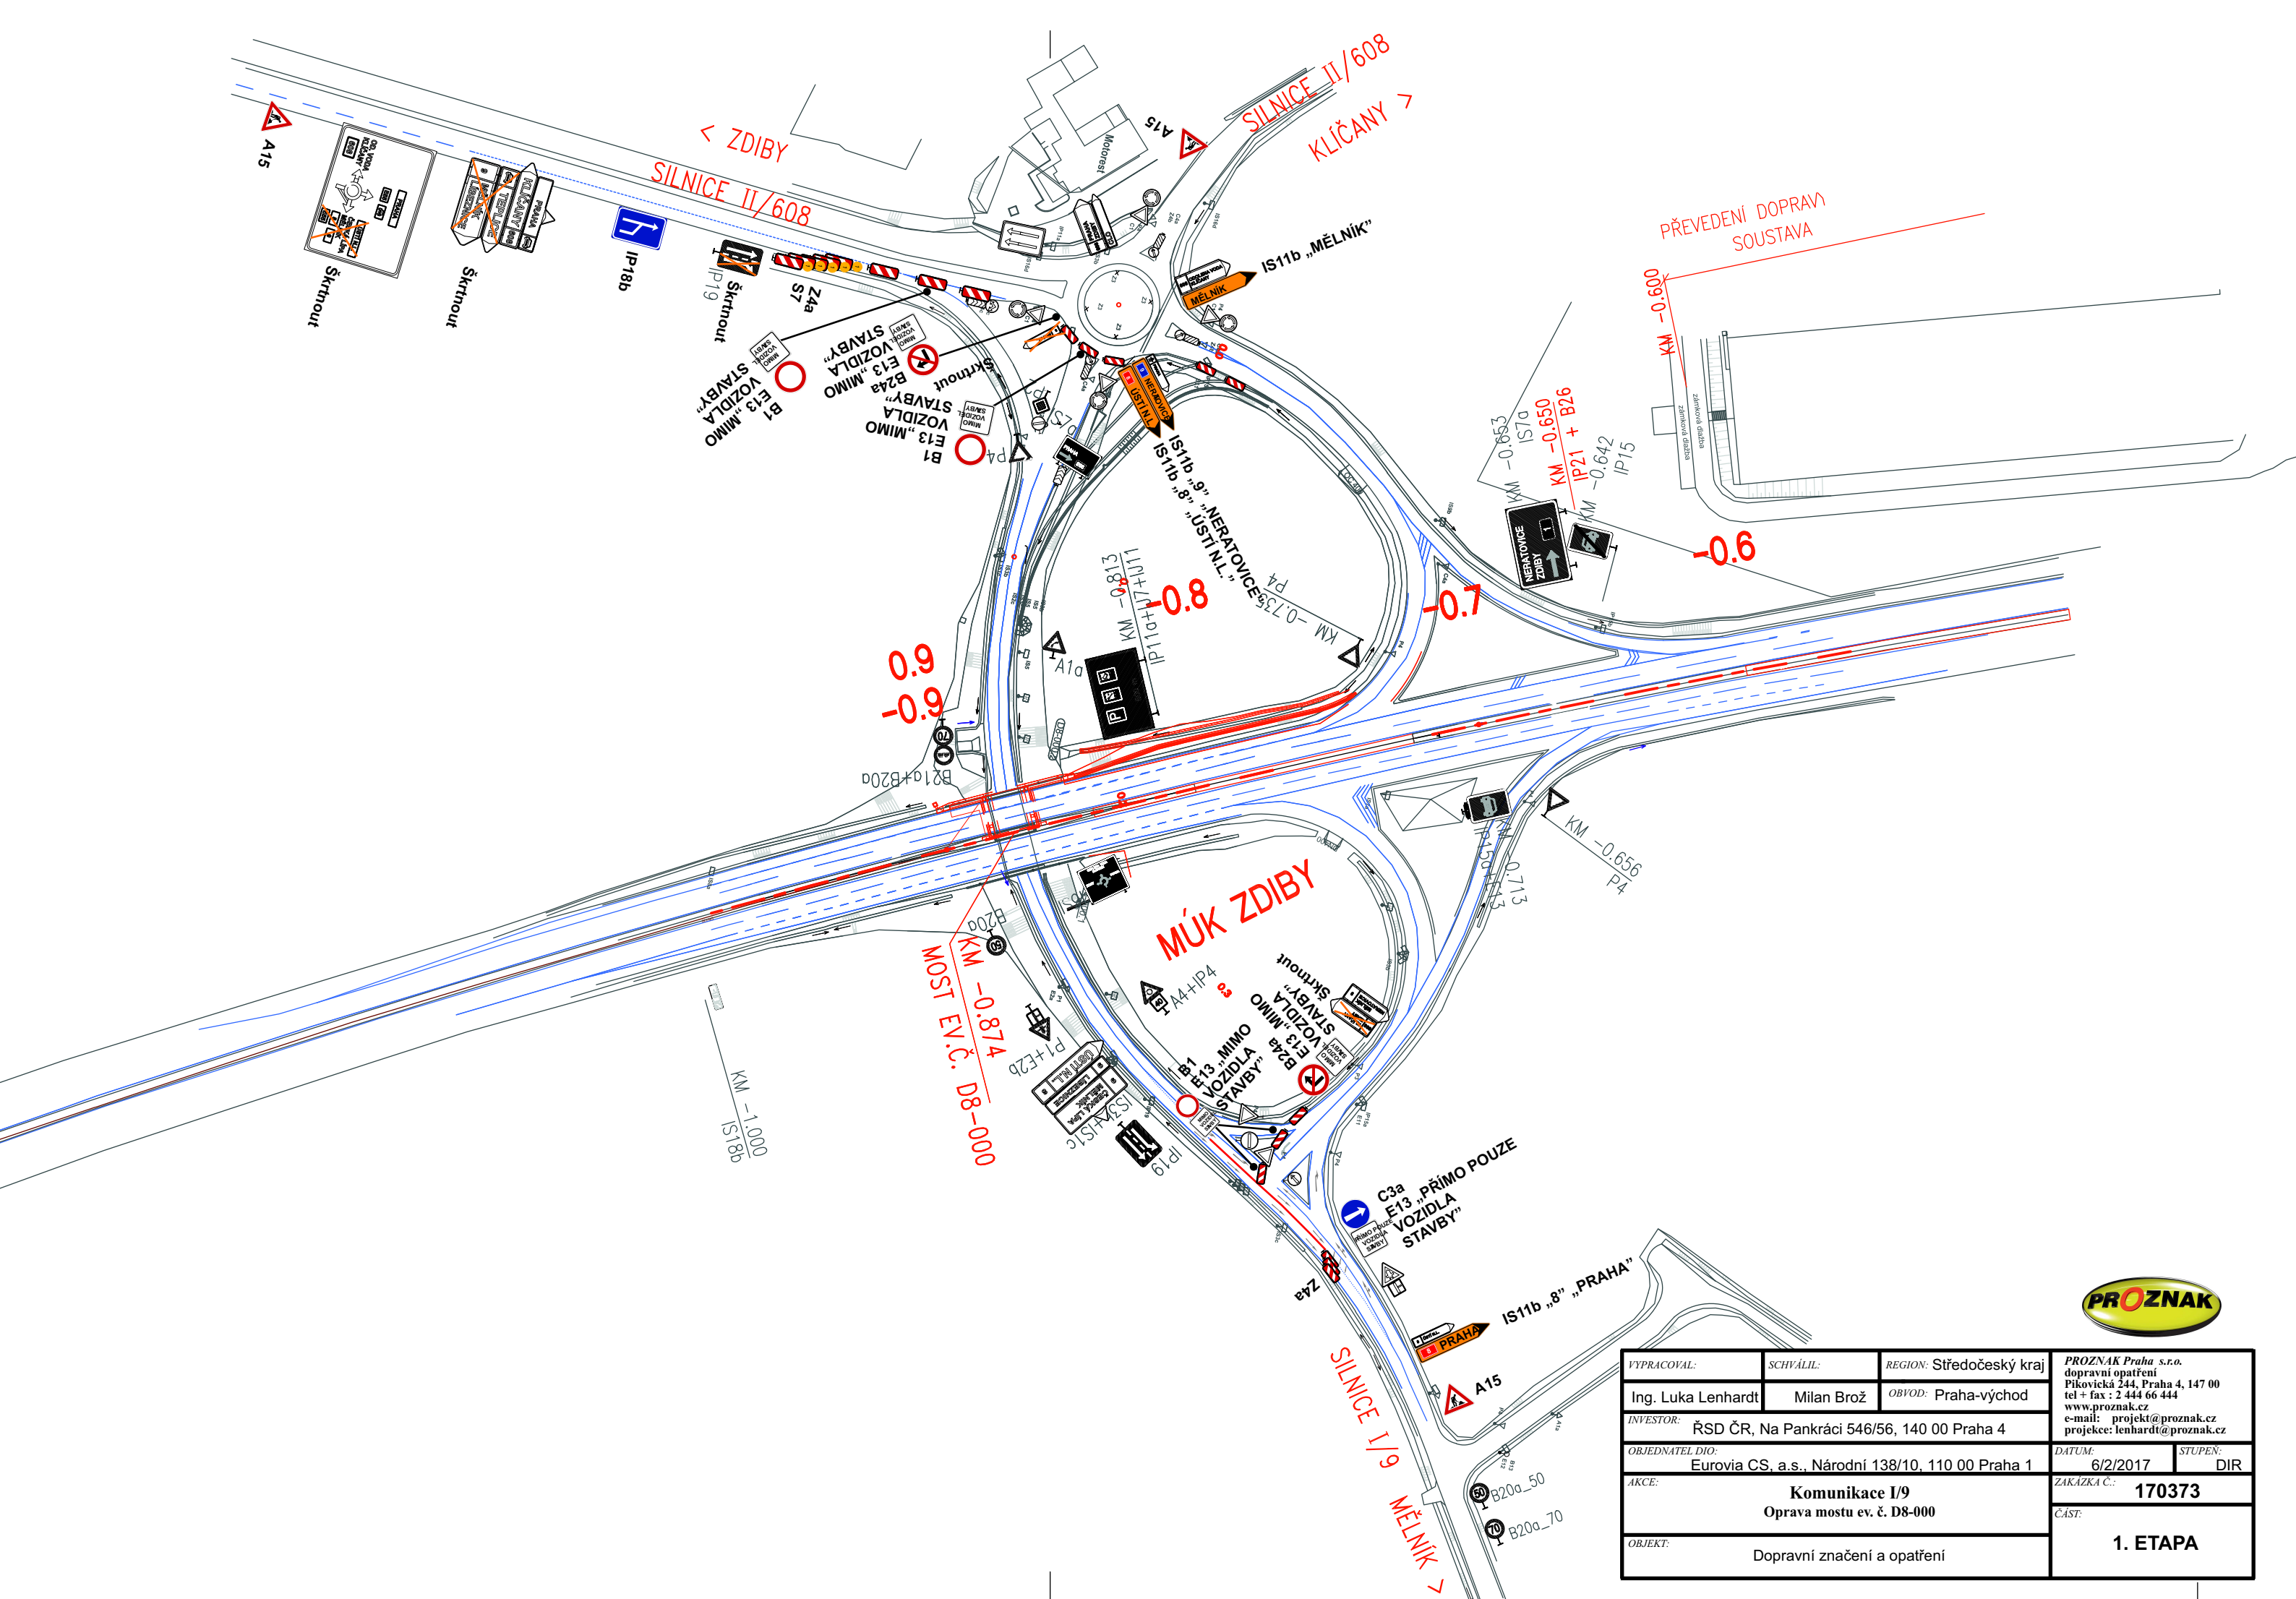


VYPRACOVAL:	SCHVÁLIL:	REGION: Středočeský kraj	PROZNAK Praha s.r.o. dopravní opatření Pikovická 244, Praha 4, 147 00 tel + fax : 2 444 66 444 www.proznak.cz e-mail: projekt@proznak.cz projekce: lenhardt@proznak.cz	
Ing. Luka Lenhardt	Milan Brož	OBVOD: Praha-východ	DATUM: 6/2/2017	STUPEŇ: DIR
INVESTOR:	ŘSD ČR, Na Pankráci 546/56, 140 00 Praha 4		OBJEDNATEL DIO: Eurovia CS, a.s., Národní 138/10, 110 00 Praha 1	
AKCE:	Komunikace I/9 Oprava mostu ev. č. D8-000		ZAKÁZKA Č.: 170373	
OBJEKT:	Dopravní značení a opatření		ČÁST: 1. ETAPA	

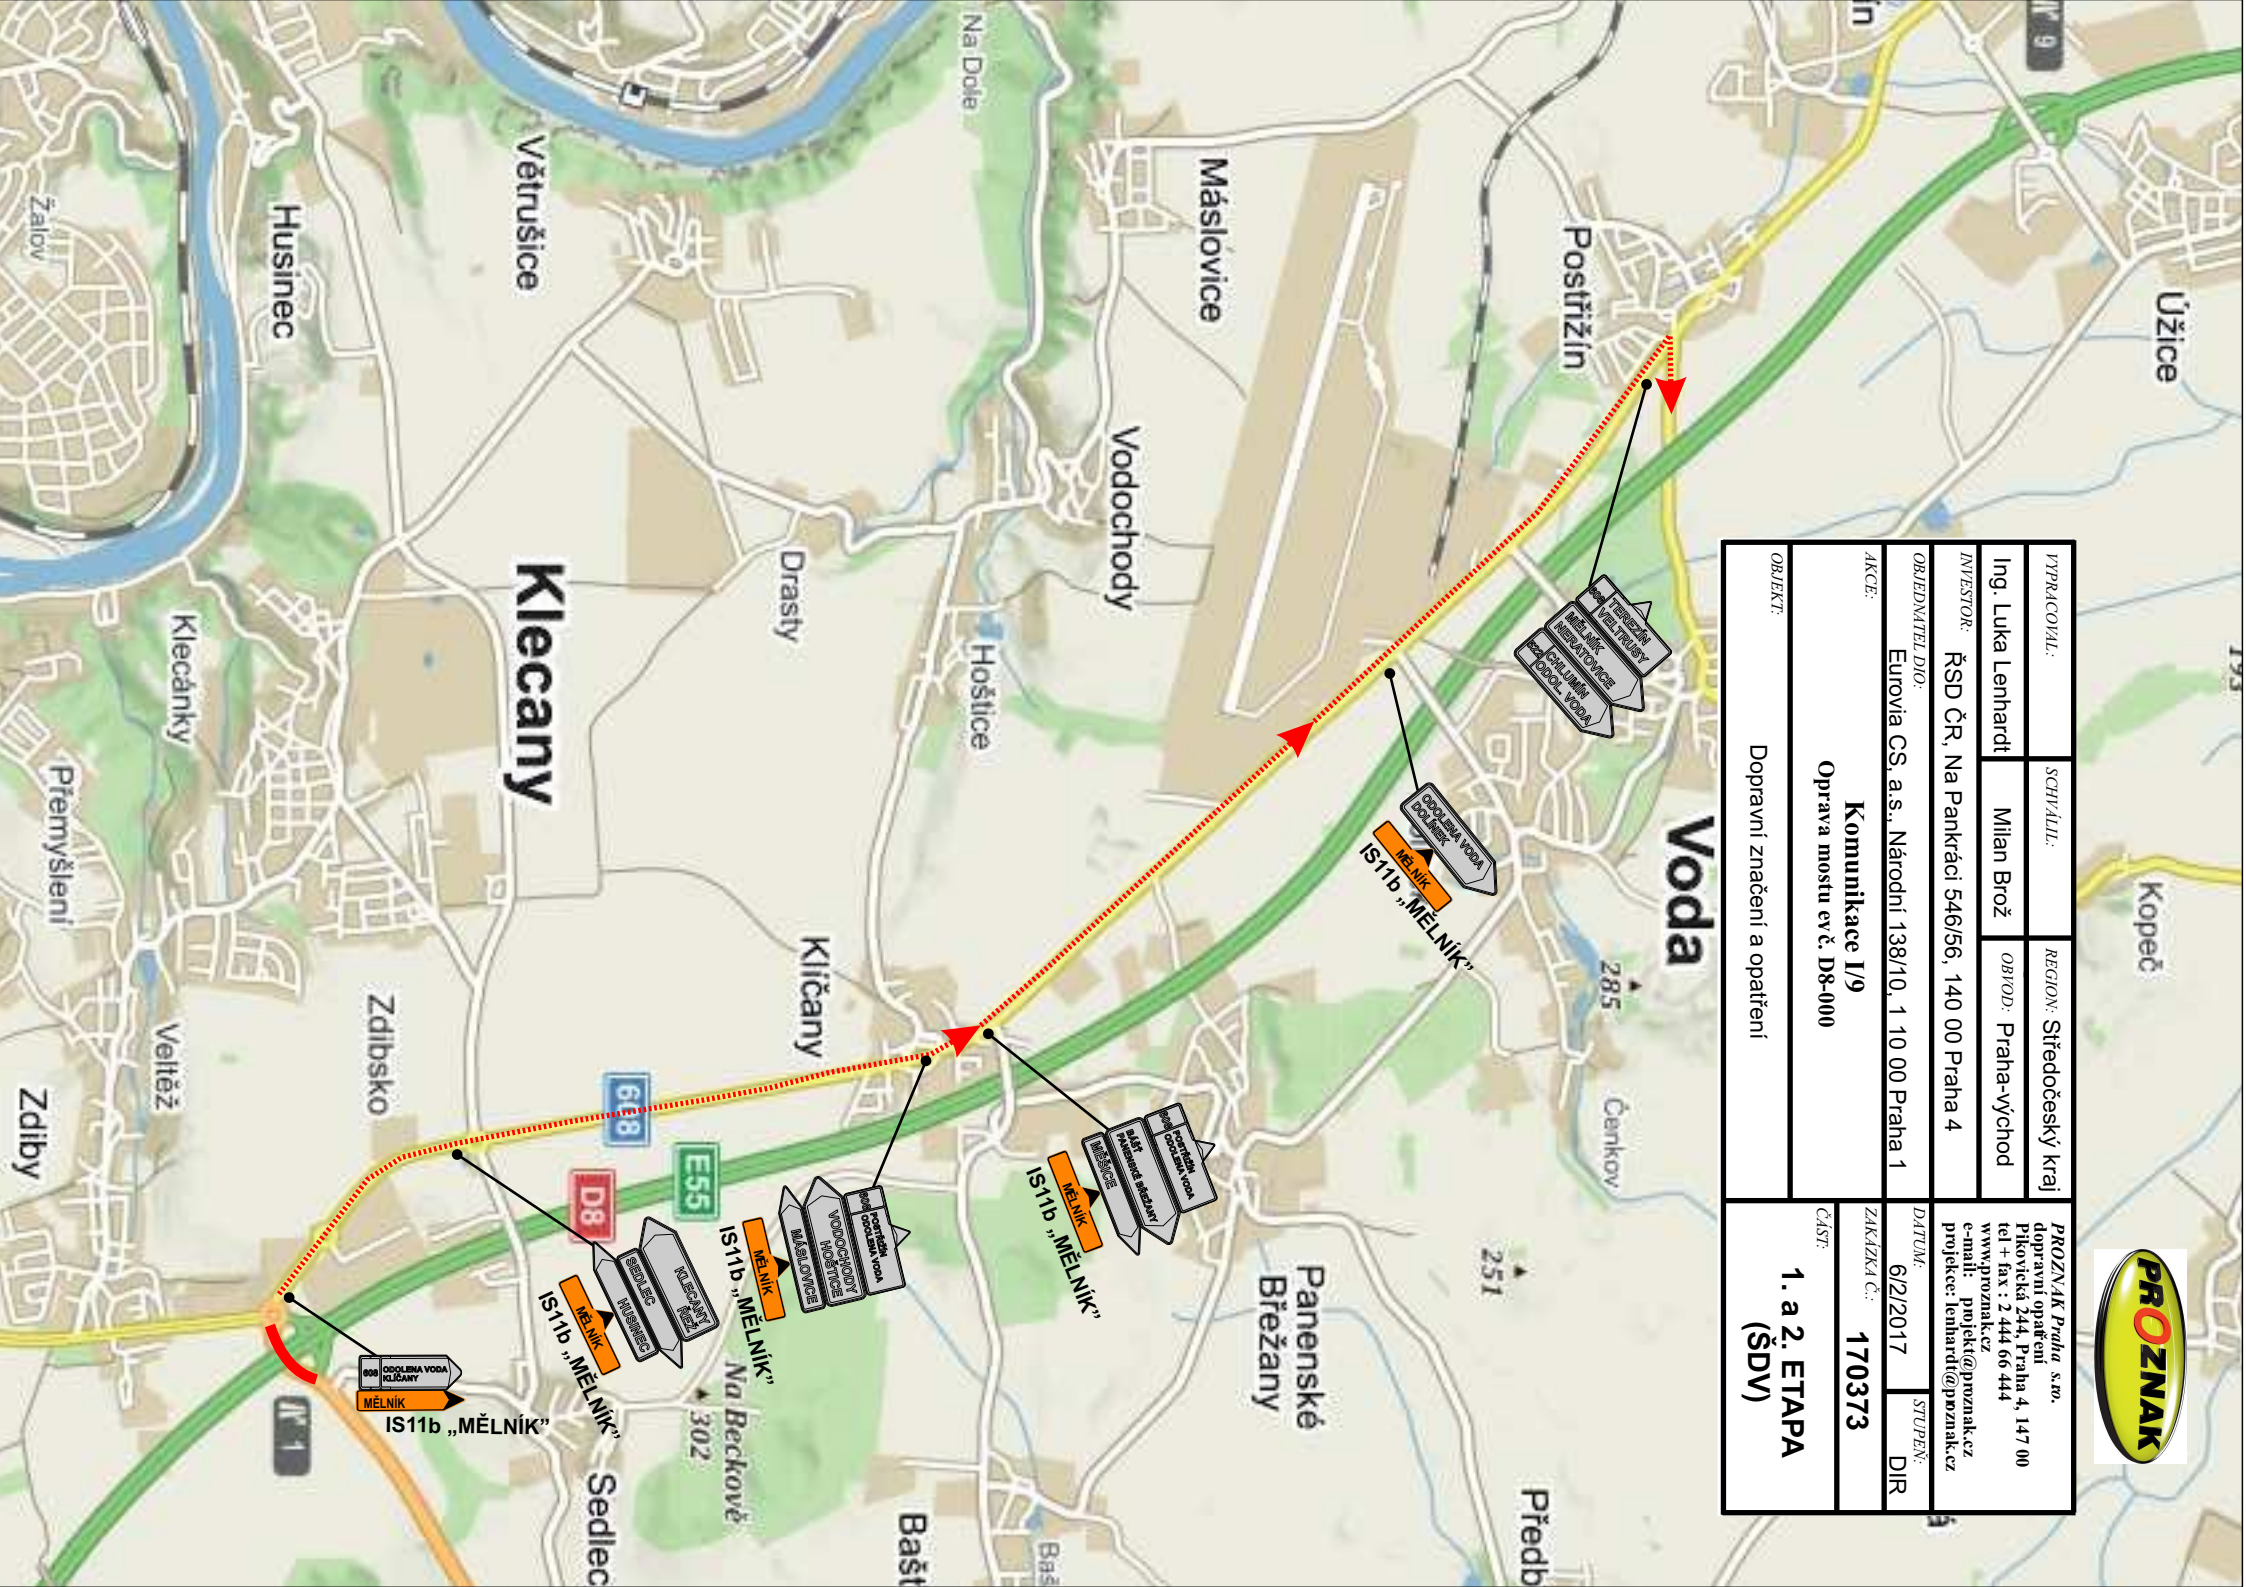

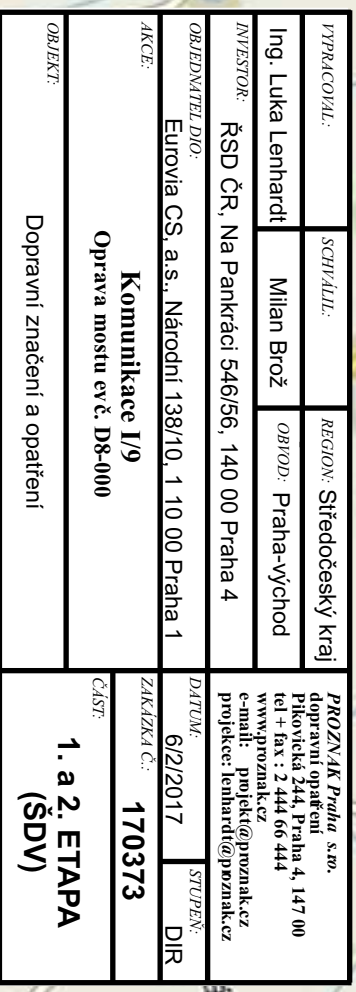

VYPRACOVAL:	SCHVÁLIL:	REGION: Středočeský kraj	PROZNAK Praha s.r.o. dopravní opatření Pikovická 244, Praha 4, 147 00 tel + fax : 2 444 66 444 www.proznak.cz e-mail: projekt@proznak.cz projekce: lenhardt@proznak.cz	
Ing. Luka Lenhardt	Milan Brož	OBVOD: Praha-východ		
INVESTOR:	ŘSD ČR, Na Pankráci 546/56, 140 00 Praha 4		DATUM:	STUPEŇ:
OBJEDNATEL DIO:	Eurovia CS, a.s., Národní 138/10, 110 00 Praha 1		6/2/2017	DIR
AKCE:	Komunikace I/9 Oprava mostu ev. č. D8-000		ZAKÁZKA Č.:	170373
OBJEKT:	Dopravní značení a opatření		ČÁST:	1. ETAPA (ŠDV)

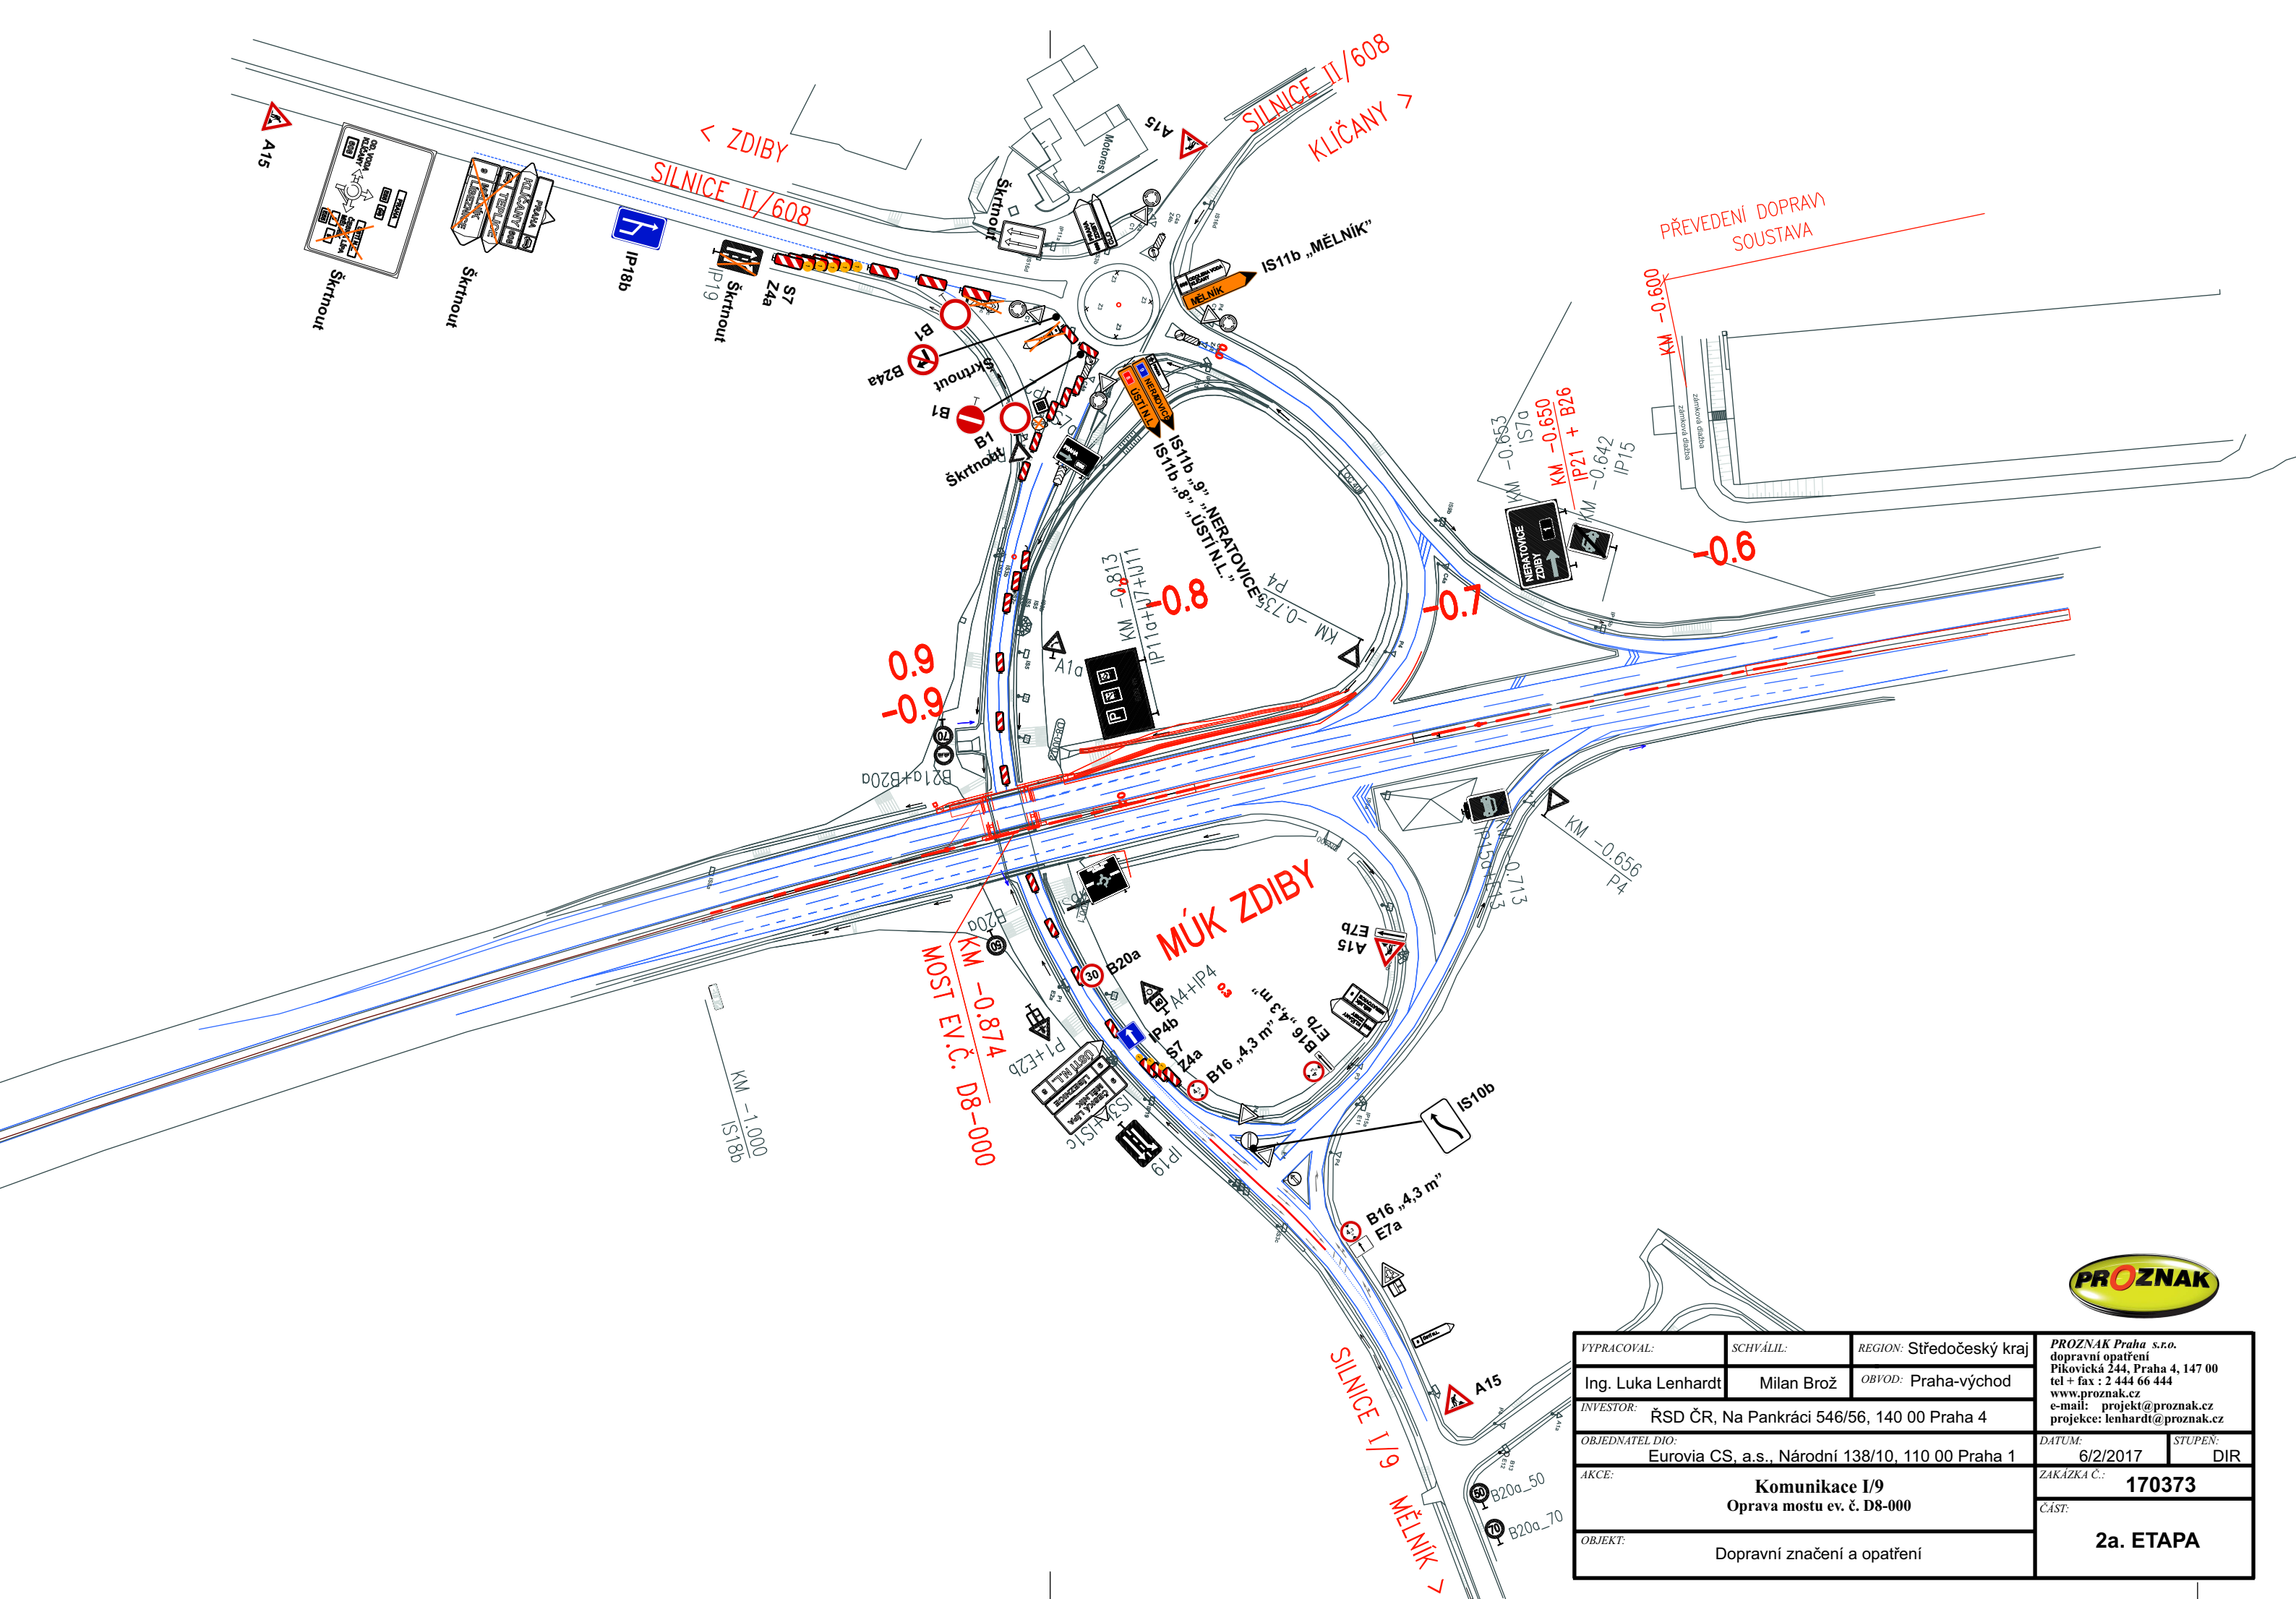

VYPRACOVAL:	SCHVÁLIL:	REGION: Středočeský kraj	PROZNAK Praha s.r.o. dopravní opatření Pikovická 244, Praha 4, 147 00 tel + fax : 2 444 66 444 www.proznak.cz e-mail: projekt@proznak.cz projekce: lenhardt@proznak.cz	
Ing. Luka Lenhardt	Milan Brož	OBVOD: Praha-východ		
INVESTOR:	ŘSD ČR, Na Pankráci 546/56, 140 00 Praha 4		DATUM:	STUPEŇ:
OBJEDNATEL DIO:	Eurovia CS, a.s., Národní 138/10, 110 00 Praha 1		6/2/2017	DIR
AKCE:	Komunikace I/9 Oprava mostu ev. č. D8-000		ZAKÁZKA Č.:	170373
OBJEKT:	Dopravní značení a opatření		ČÁST:	2a. ETAPA

